



Grundriss

Schnitt

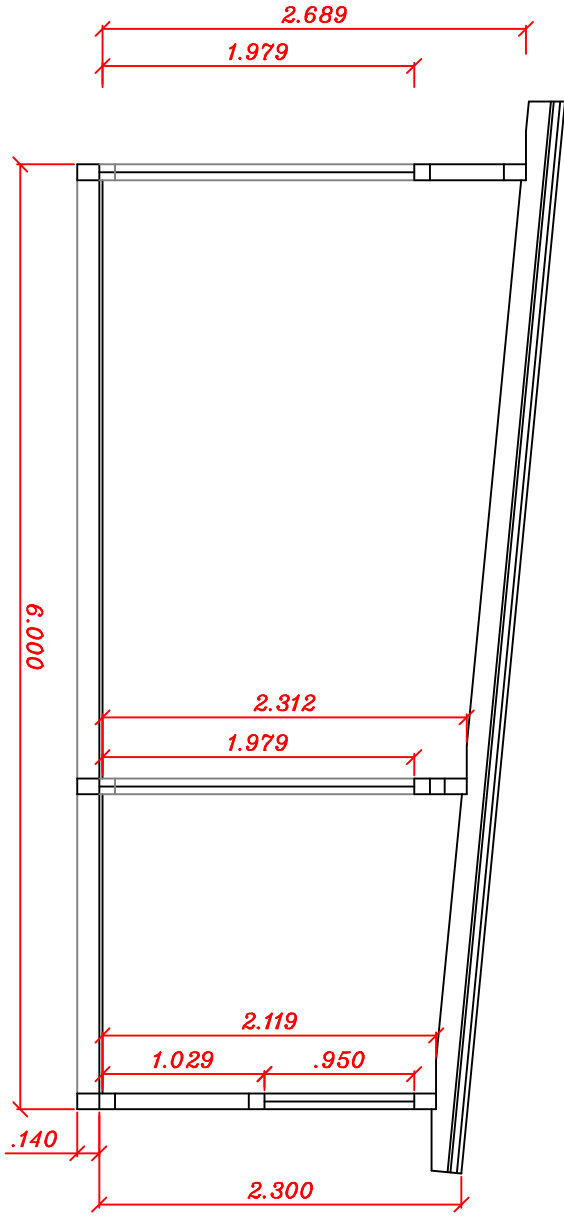


Zimmerei Wilhelm Krauß
Schönbronn 29
91592 Buch am Wald
M = 1 : 50
Projekt: Sommerhaus

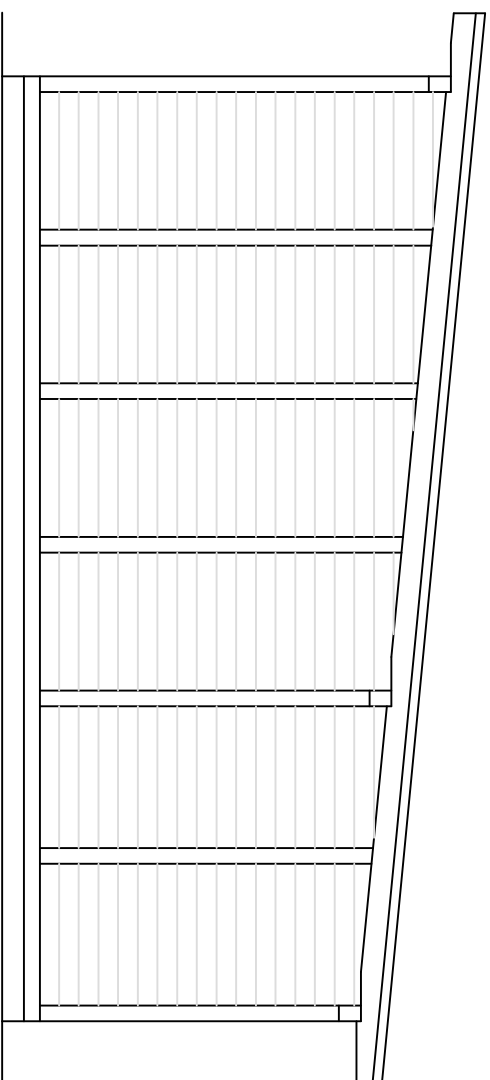


Ansicht Giebel

Zimmerei Wilhelm Krauß
Schönbronn 29
91592 Buch am Wald
M = 1 : 50
Projekt: Sommerhaus

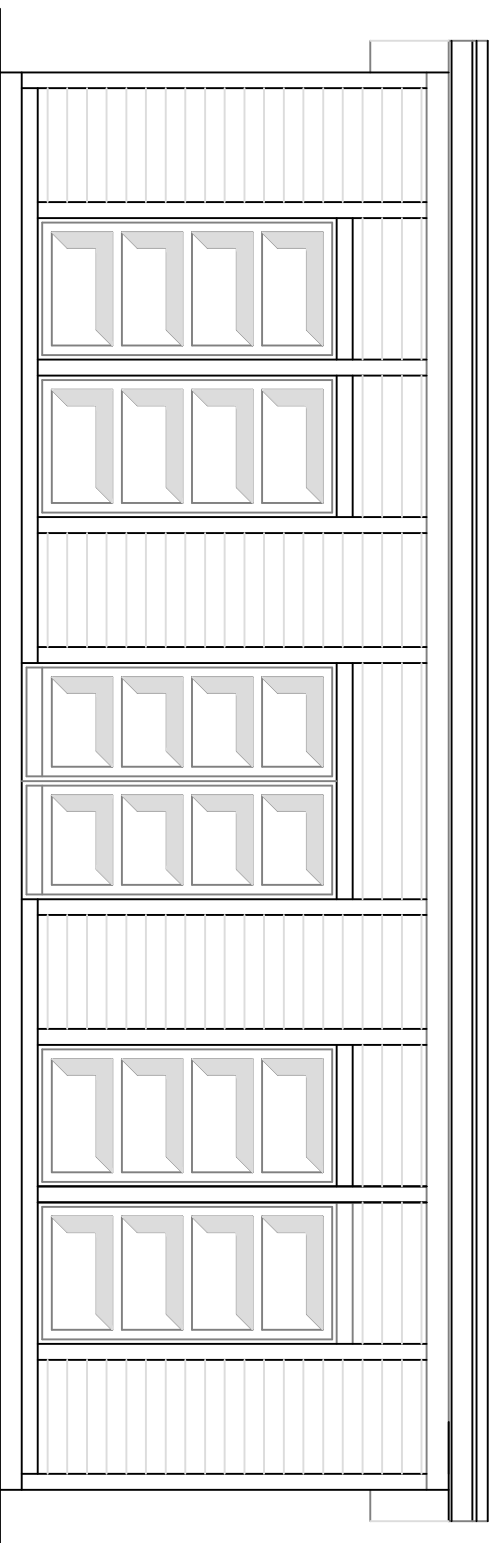


Ansicht Eingang

Zimmerei Wilhelm Krauß
Schönbronn 29
91592 Buch am Wald
M = 1 : 50
Projekt: Sommerhaus

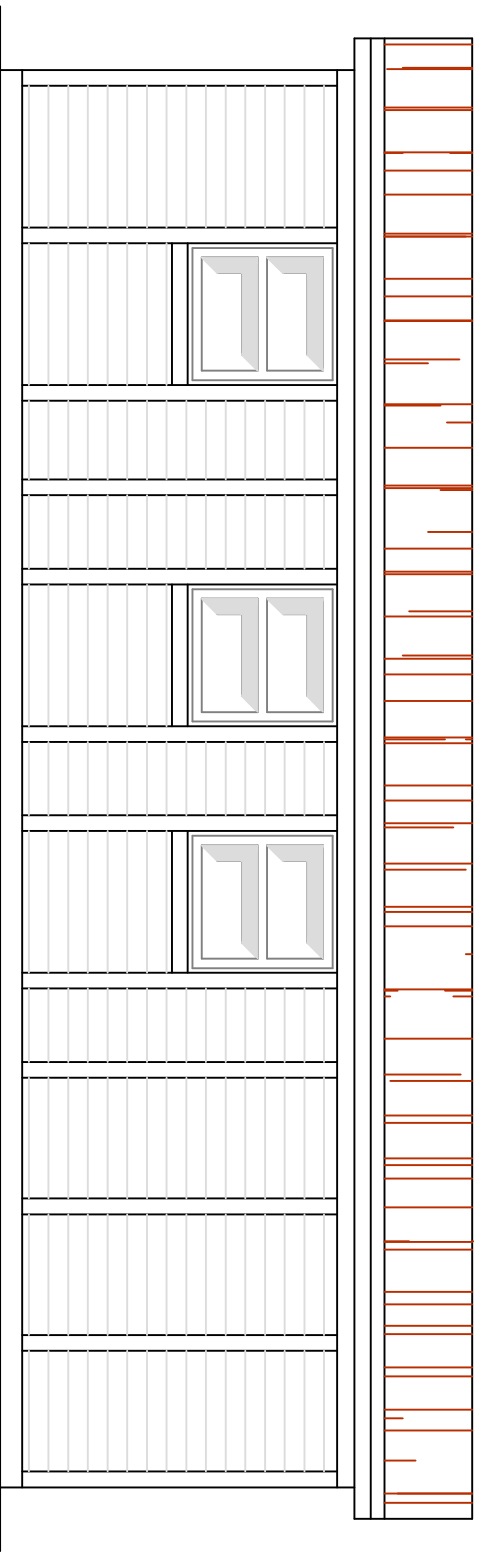

Ansicht Rückseite

Zimmerei Wilhelm Krauß
Schönbrunn 29
91592 Buch am Wald
M = 1 : 50
Projekt: Sommerhaus

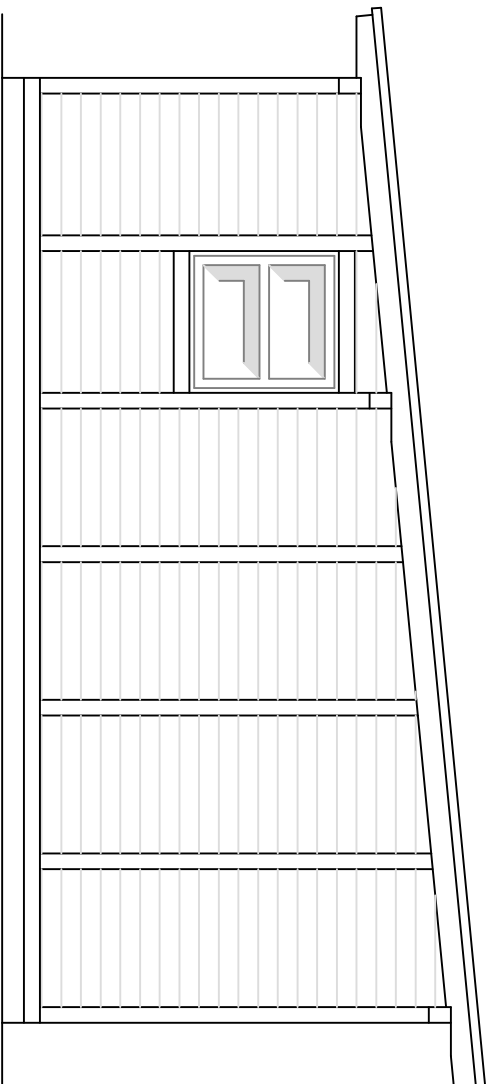

Ansicht Giebel

Zimmerei Wilhelm Krauß
Schönbronn 29
91592 Buch am Wald
M = 1 : 50
Projekt: Sommerhaus